


C	Justering iht. kjøkken/vann og avløp	27.04.21	ES
B	Justering iht. brannplan	22.04.21	ES
A	Justering iht. kuldebroer	09.04.21	ES
Rev. Nr	Beskrivelse	Dato	Sign. Korr.

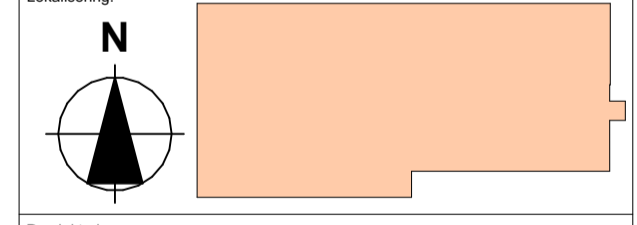

- Prosjektledergruppen
- **ARK**: **S. A. K.** Hotellgata 2, 7500 Stjørdal, Tlf: 662 28 277, gmh@sakas.no
 - **RIB**: Rådg. ing. Bygg RIBveien18, 0200 RIBbyen, Tlf: 000 00 000, rdg@rib.no
 - **RIE**: Rådg. ing. Elektro RIBveien18, 0200 RIBbyen, Tlf: 000 00 000, rdg@rib.no
 - **RV**: Rådg. ing. VVS RIBveien18, 0200 RIBbyen, Tlf: 000 00 000, mv@rib.no

Fase **Status**

Titelshaver Stjørdal Pistolklubb	Godkjent
Prosjekt Skatval Skytebaneanlegg	Kontroll prosjekt: Sign. Kontroll ES GMH
Dato 23.03.2021	Målestokk 1:100 i A1
Gr./Bnr./Festn.: 40/128 og 129	Sign. Kontroll
Prosjekt nr.: A22-101 -C	Tegningsnr. for prosjektleiende: Prosjekt nr. for prosjektleiende